




DETALHE – 2
ESGOTO
(1/20)

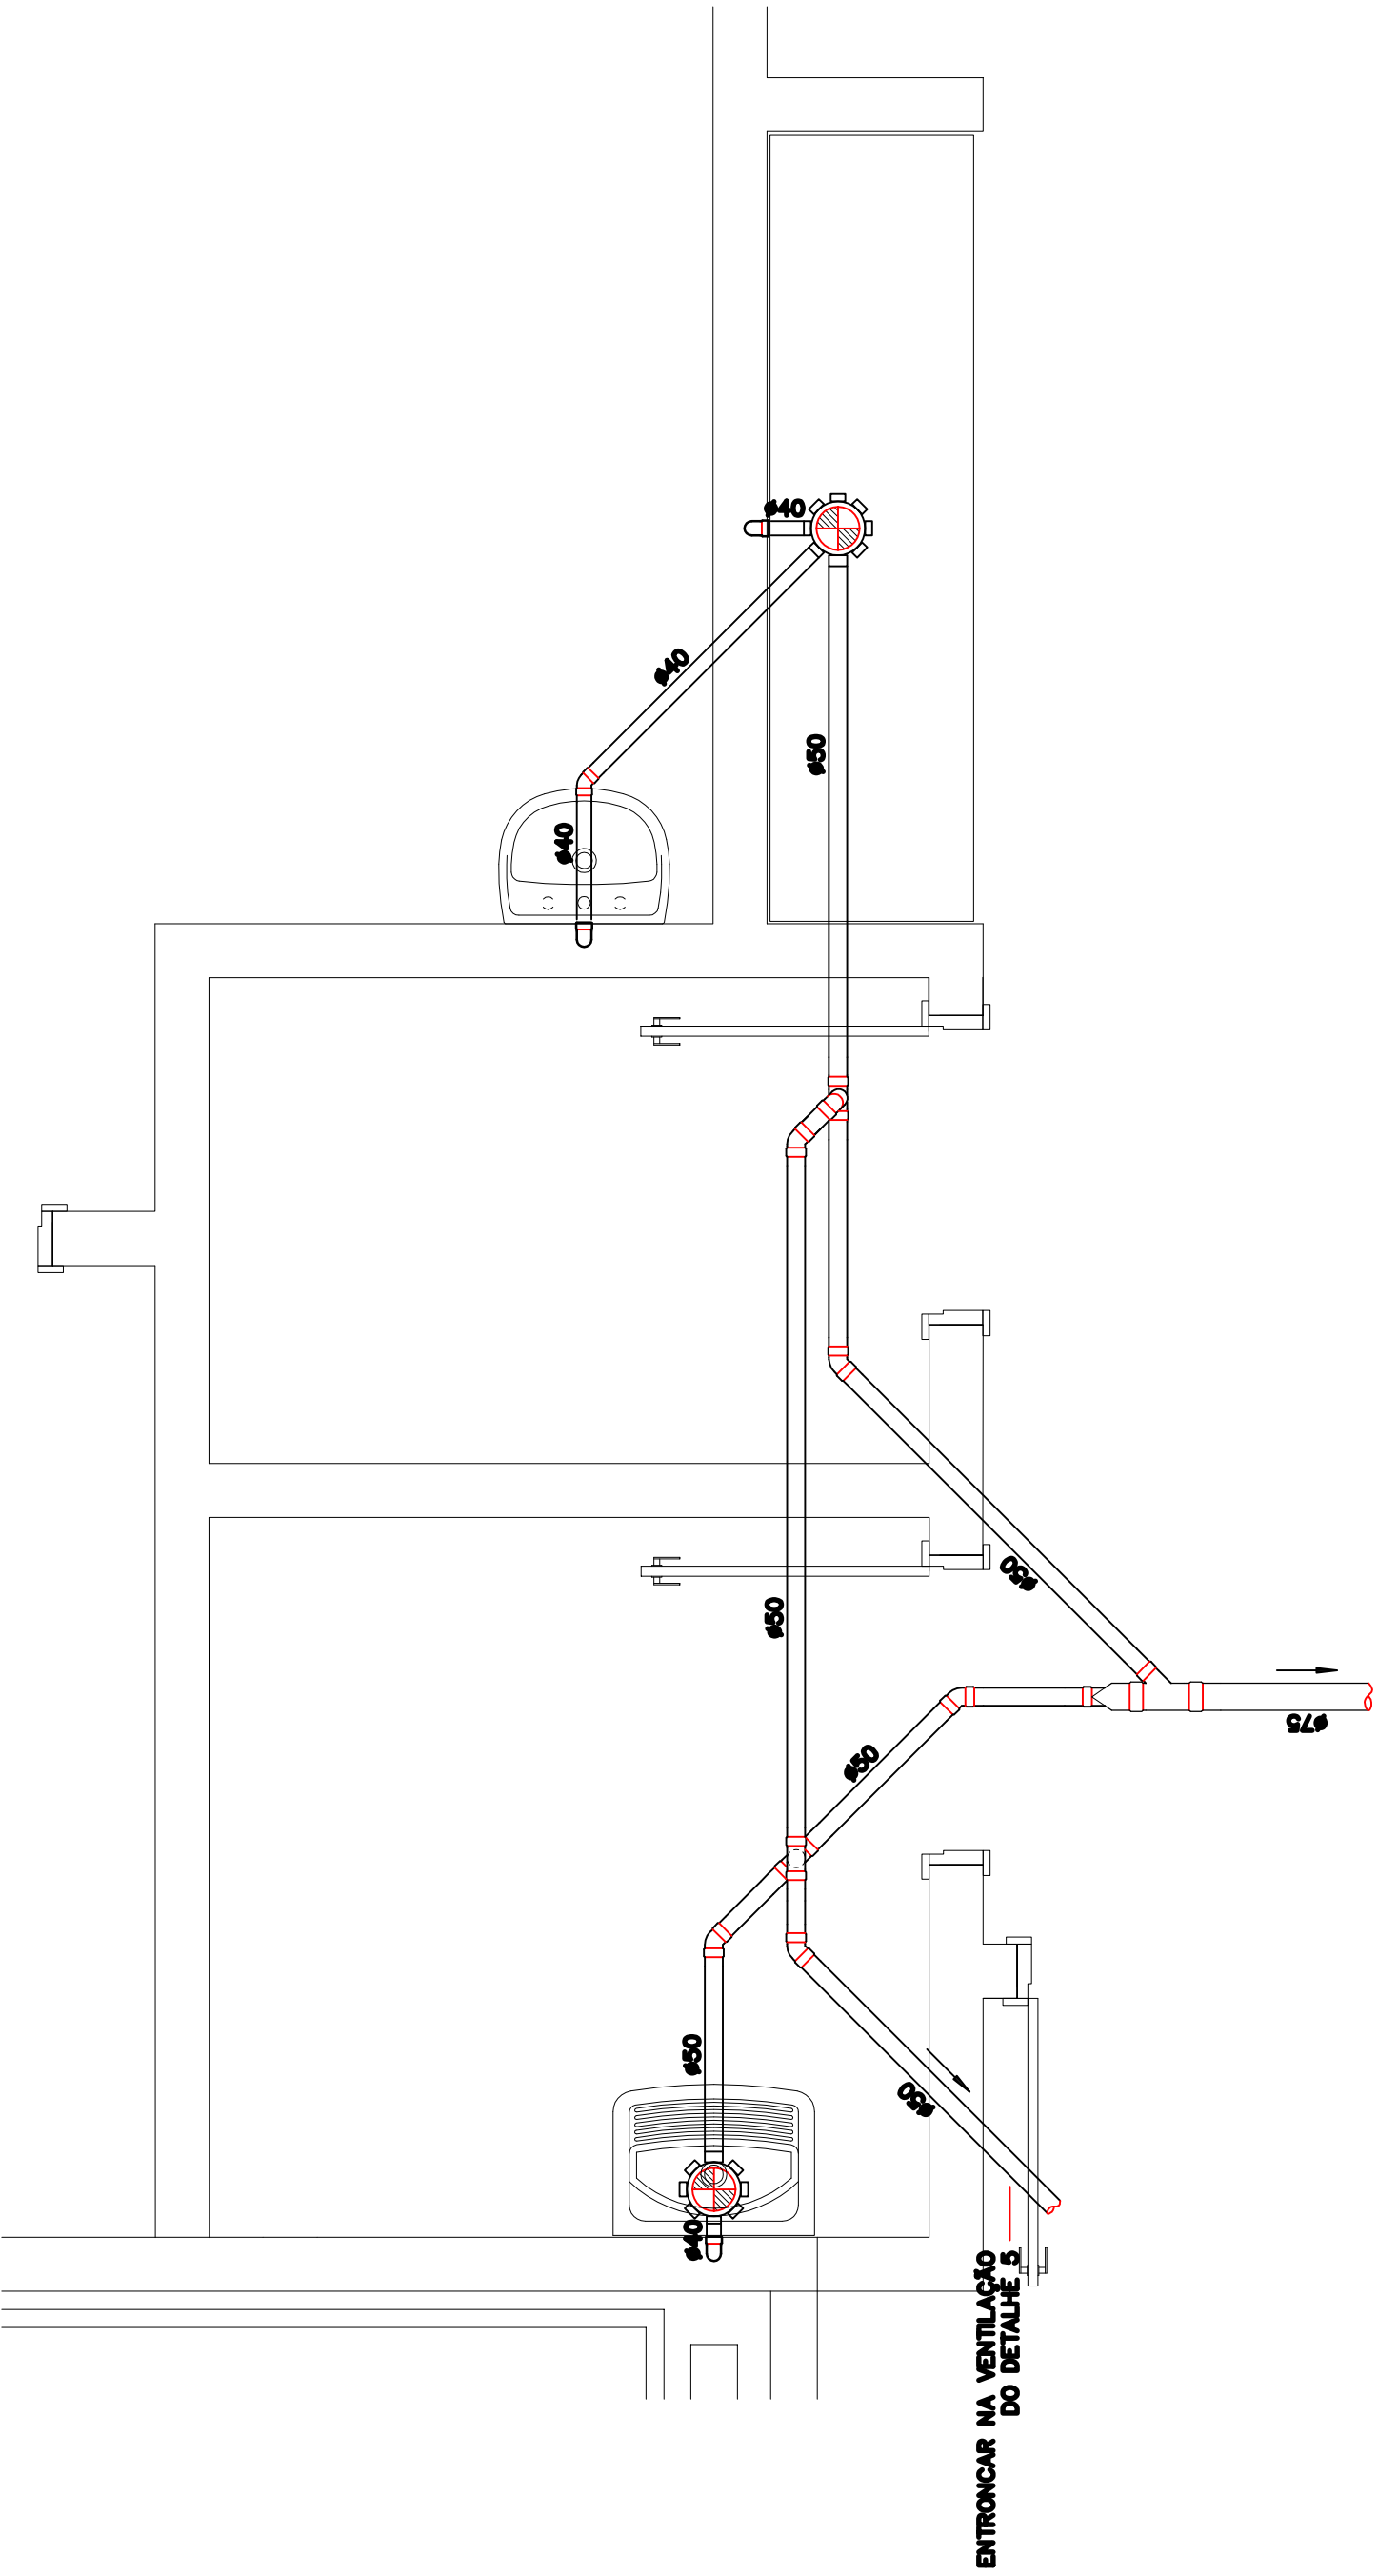


DETALHE – 3
ESGOTO
(1/20)

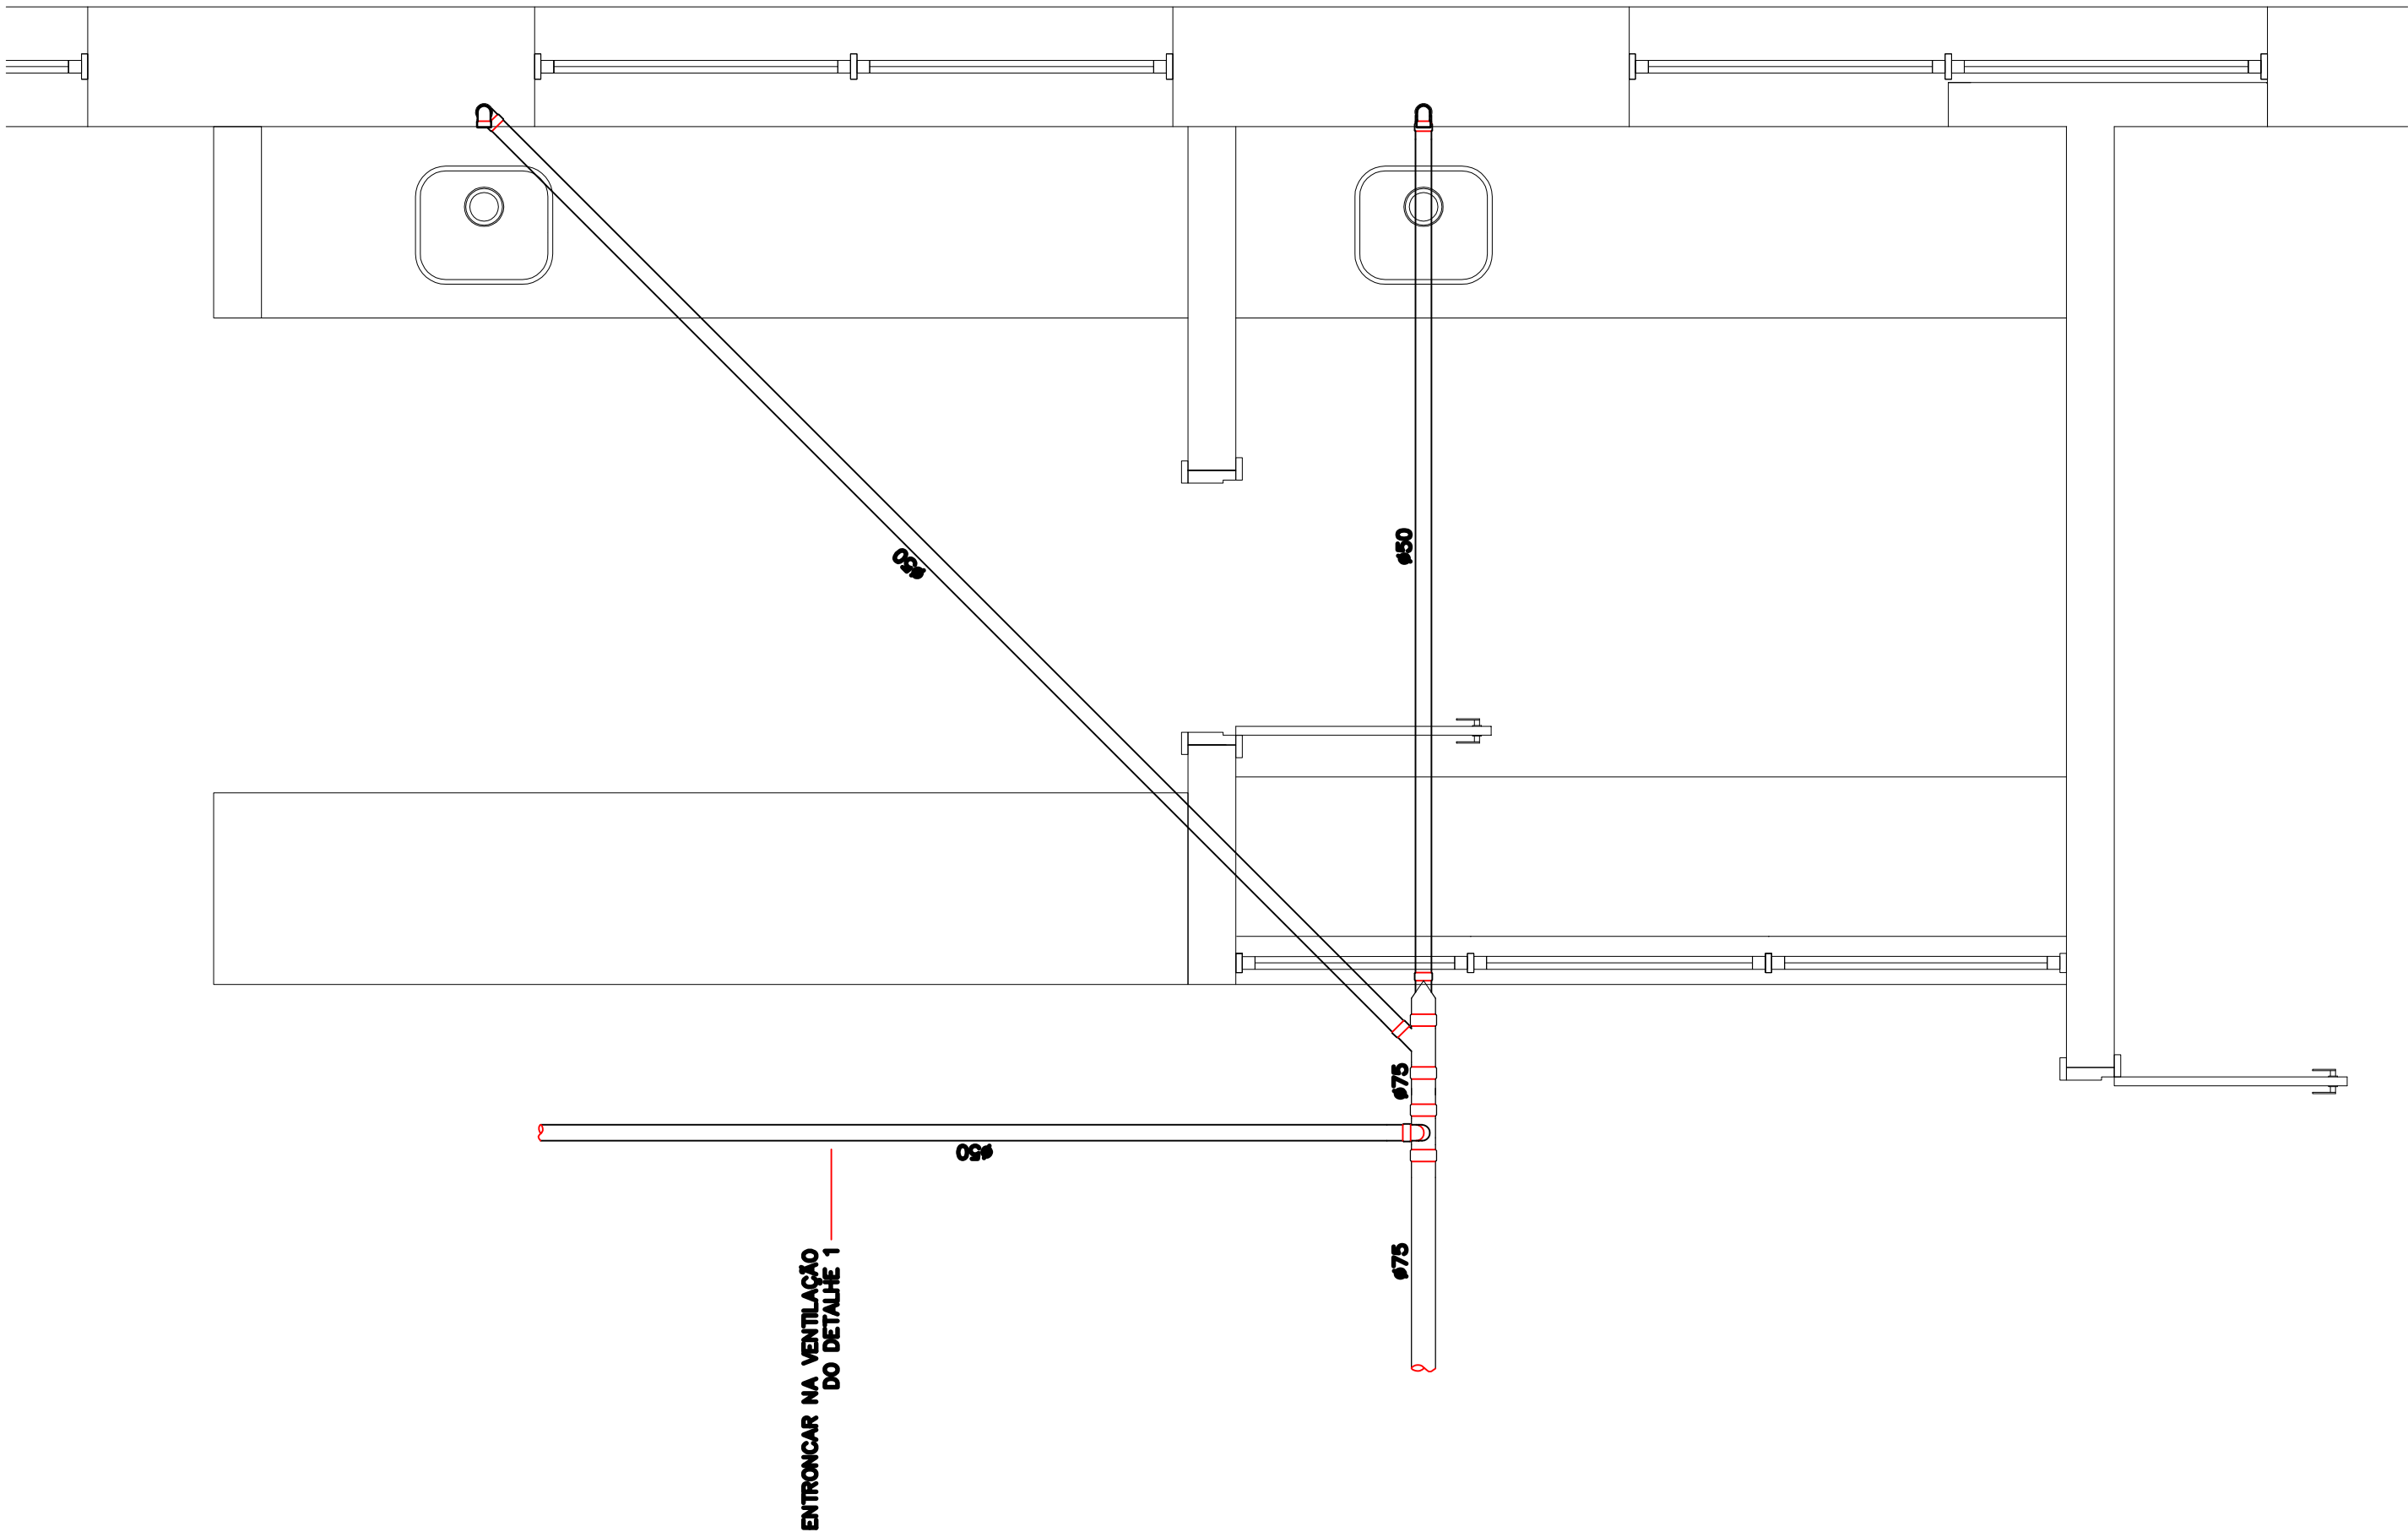

DETALHE – LAVATÓRIO
COM SIFÃO

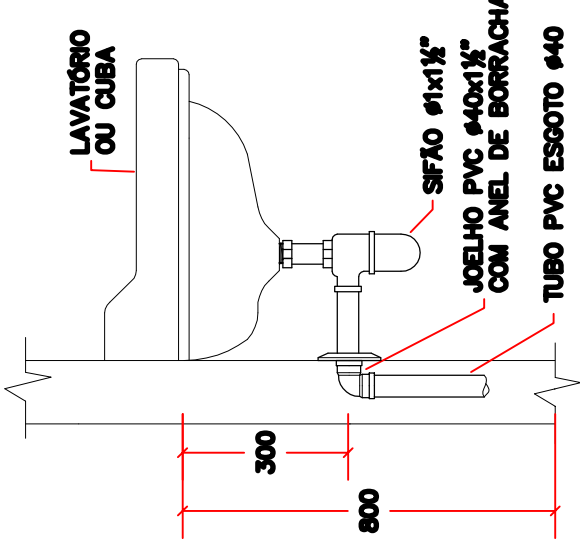

DETALHE – TANQUE
DE LAVAR

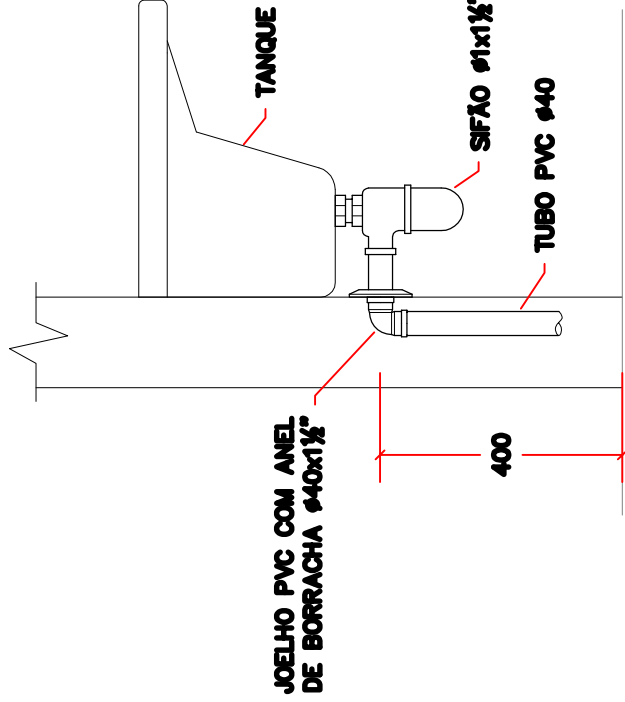


LEGENDA




CANHA DE PASSAGEM EM PVC 150x200-75.
CANHA DE PASSAGEM EM PVC 150x150-50.
RALO SIFONADO EM PVC 100x40.


DETALHE – PIA

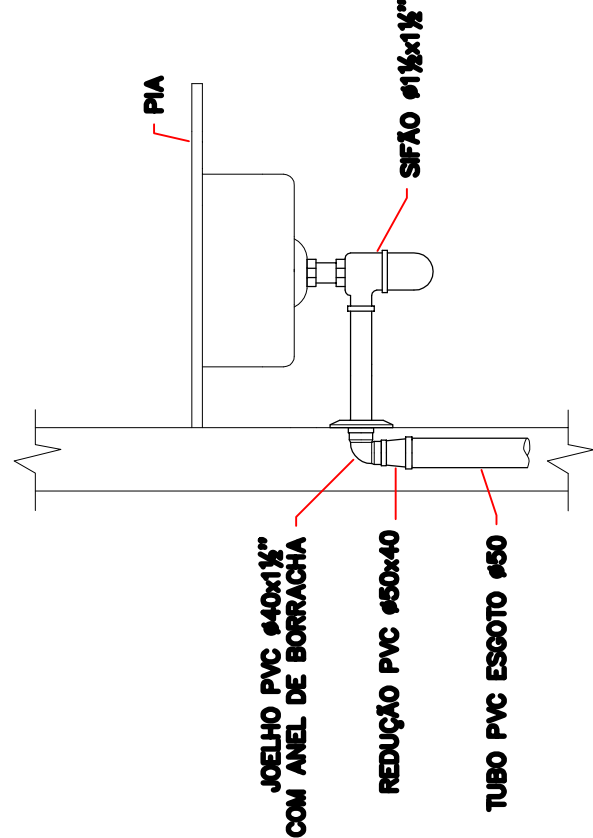

DETALHE – VASO
COM CAIXA ACOPLADA

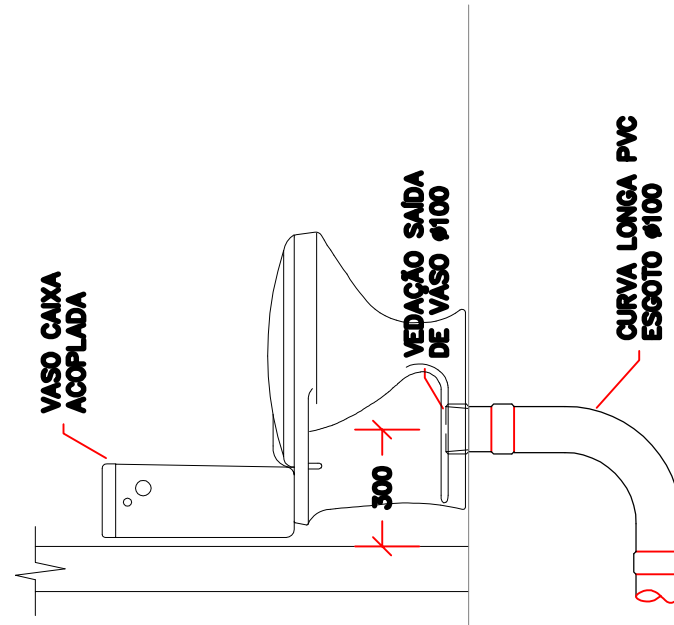

DETALHE – 1
ESGOTO
(1/20)

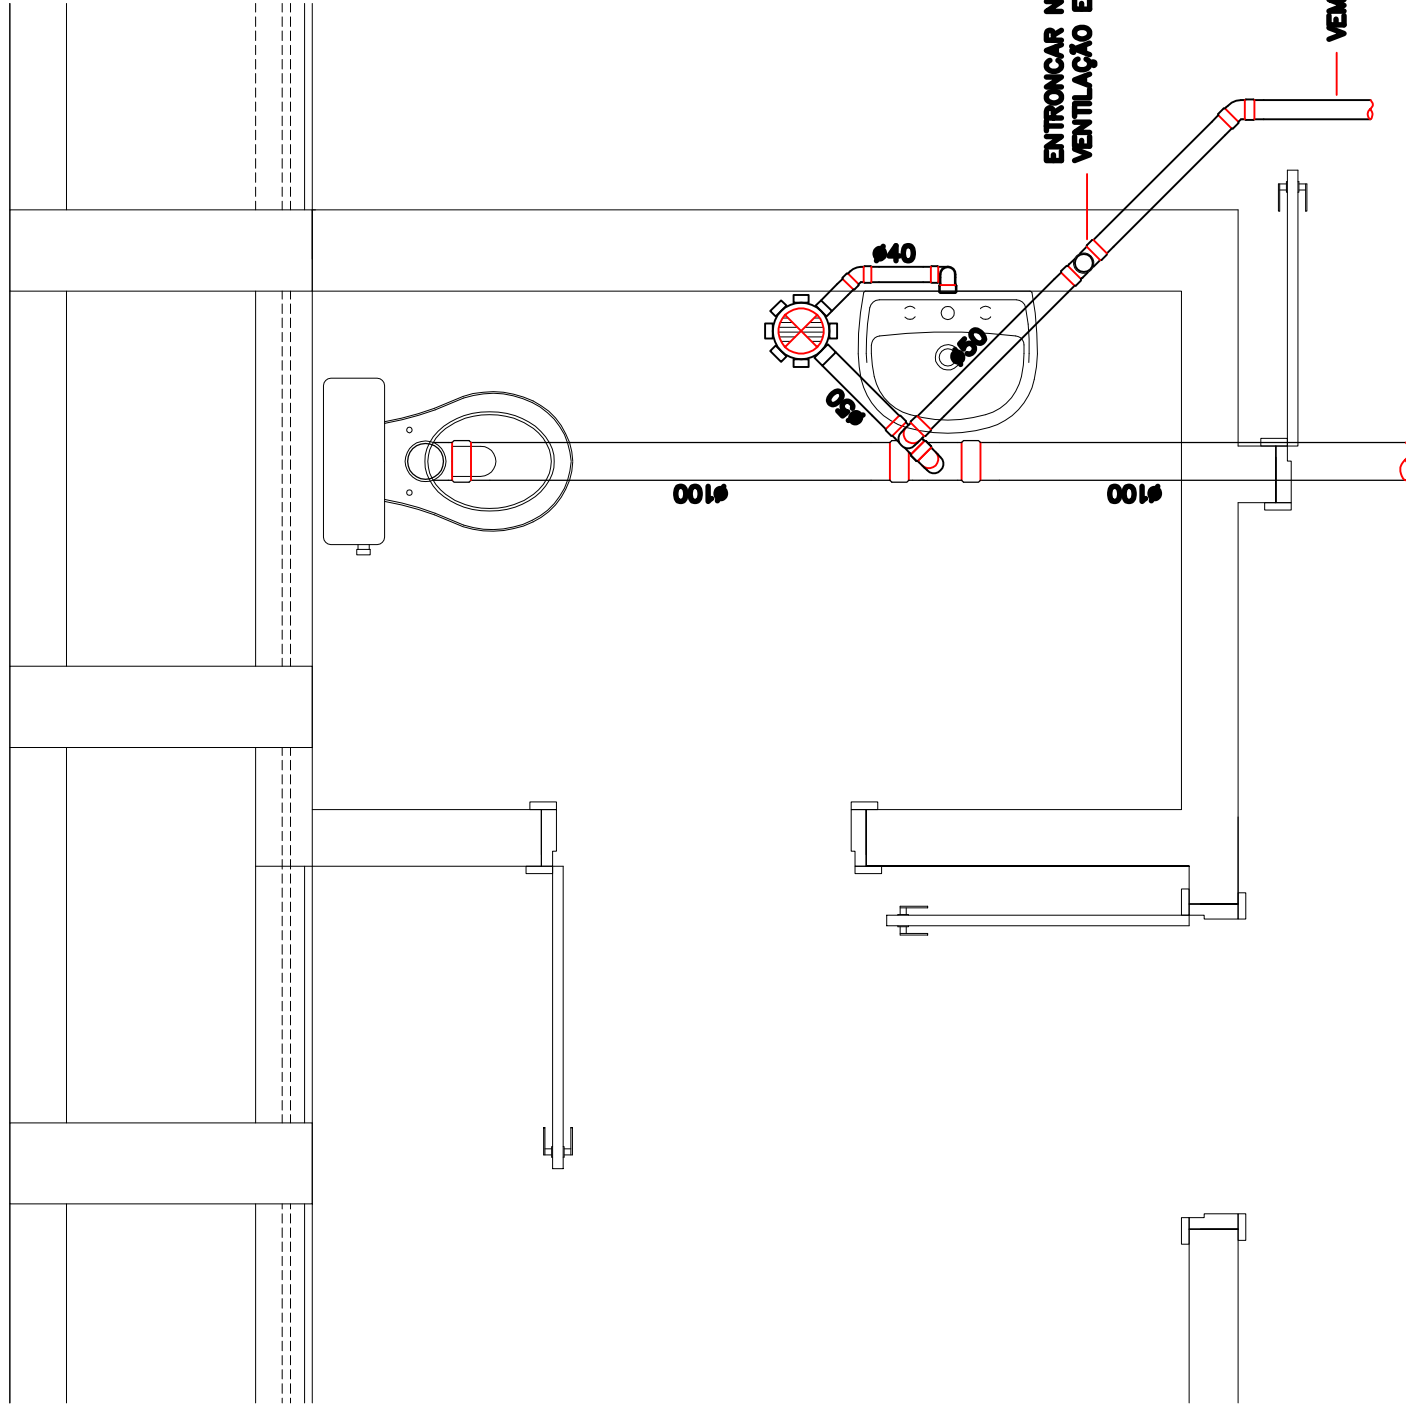

UNIVERSIDADE FEDERAL DA BAHIA
INSTITUTO DE ARQUITETURA E URBANISMO (IAU)
COORDENADOR DE FINANCIAMENTO, PROJETO E OBRAS - ARQ. MARCELO GABRIEL PINHEIRO
CHIEFE DO NÚCLEO DE PROJETOS - ARQ. ROSANA DE LEO
RESPONSÁVEL TÉCNICO - ARQ. ANA CAROLINA PAIVA

REFORMA E AMPLIAÇÃO DO CENTRO CIRÚRGICO

CAMPUS CANELA	LOCAL	SALVADOR
ESGOTO SANITÁRIO, DET 01,02,03	PROJETO	REVISÃO
HIDRAULICA	EXECUTIVO	02/03
MAR/2017	DESENHISTA	ARQ ANA CAROLINA PAIVA