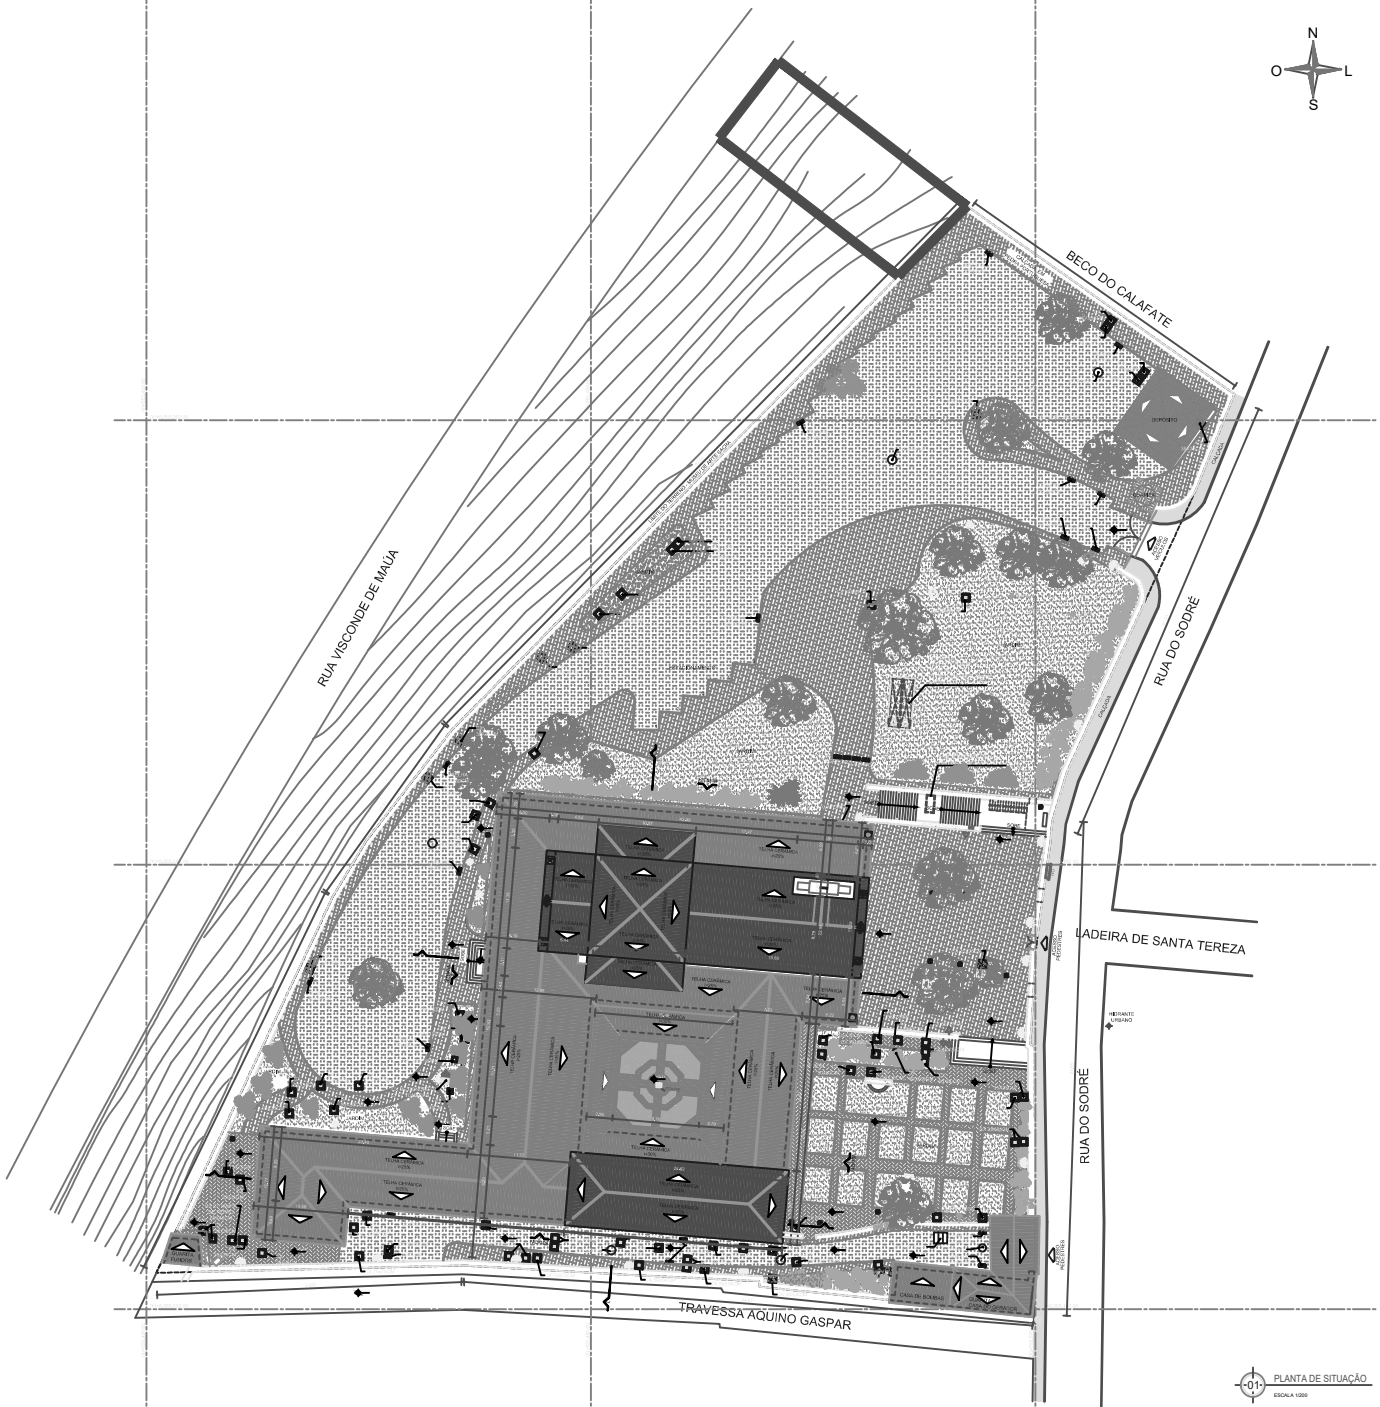

-01- PLANTA DE SITUAÇÃO
ESCALA 1/200

NOTA: OBS.: ESTE CADASTRO É FOCADO NA ESPACIALIDADE DO EDIFÍCIO, NÃO SE DETENDO SOBRE ELEMENTOS E ADORNOS DE VALOR ARTÍSTICOS (PORTANTO, NÃO REPRESENTADOS COM PRECISÃO NEMDETALHADOS).

QUADRO DE ÁREAS

ÁREA DO TERRENO ESTIMADA	6.917,00m²
ÁREA CONSTRUÍDA	4.000,00m²
SEMIENTERRADO	1.000,00m²
TÉRREO	1.000,00m²
PRIMEIRO PAVIMENTO	1.000,00m²
SEGUNDO PAVIMENTO	999,00m²

ÍNDICE DE PRANCHAS

PRANCHA	CÓDIGO	CONTEÚDO
01/08	MUSEER-AR-CA-01 SITUAÇÃO-R01	PLANTA DE SITUAÇÃO
02/08	MUSEER-AR-CA-02 SEMIENTER-R01	PLANTA BAIXA DO SUBSOLO E PAV. SEMIENTERRADO
03/08	MUSEER-AR-CA-04 TERREO-R01	PLANTA BAIXA DO PAVIMENTO TÉRREO
04/08	MUSEER-AR-CA-05 ANDAR 1E2-R01	PLANTA BAIXA DO SEGUNDO E TERCEIRO PAVIMENTO
05/08	MUSEER-AR-CA-06 CORTES-R01	CORTES A e B
06/08	MUSEER-AR-CA-07 DC FAC 01-R01	CORTES C e FACHADA 01
07/08	MUSEER-AR-CA-08 FAC 02-03-R01	FACHADAS 02 e 03
08/08	MUSEER-AR-CA-09 FAC 04-R01	FACHADA 04

LEGENDA DE INSTALAÇÕES ELÉTRICAS

SÍMBOLO	DESCRIÇÃO
	QUADRO DE MEDIÇÃO
	CAIXA DE PASSAGEM COM TAMPA CEGA ALTURA (CAM DO PISO (QUANDO NÃO ESPECIFICADA)
	TOMADA BAIXA, ALTURA 0,30m DO PISO (QUANTO NÃO ESPECIFICADA)

LEGENDA DE INSTALAÇÕES DE LUMINOTECNIA

SÍMBOLO	DESCRIÇÃO
	ARANDELA PARA ESTOQUE 4 X 15w OU FLEX
	REFLETOR DE SOBREPOR
	POSTE DE JARDIM

LEGENDA DE INSTALAÇÕES DE SEGURANÇA ELETRÔNICA, ALARME E CFTV - CIRCUITO FECHADO DE TV

SÍMBOLO	DESCRIÇÃO
	CÂMERAS DE VIGILÂNCIA ELETRÔNICA

LEGENDA DE INSTALAÇÕES HIDRÁULICAS

SÍMBOLO	DESCRIÇÃO
	PONTO HIDRÁULICO
T.J.D.17	TORNEIRA DE JARDIM
	REGISTRO DE GAVETA - FºGº

LEGENDA DE INSTALAÇÕES SANITÁRIAS

SÍMBOLO	DESCRIÇÃO
	RALO SECO PVC BRANCO Ø 100mm
CX.	CAIXA SIFONADA 1,60mm C/ PORTA-GRELHA E GRELHA QUADRADA
	CI/CP: CAIXA DE INSPEÇÃO CI/ DE PASSAGEM

LEGENDA HACHURAS

	PISO CIMENTADO		PISO EM PEDRA PORTUGUESA
	JARDIM		PISO EM BLOCO DE PEDRA TOSCA
	PISO EM BLOCO DE PEDRA		

COORDENADOR: ARQ. MÁRCIA PINHEIRO CAU A37269-4 (RESPONSÁVEL LEGAL)

CHEFE DE PROJETOS: ARQ. ROSANA DE LEO CAU A16234-8

RESPONSÁVEL TÉCNICO: CELIO ALMEIDA FILHO CAU A37871-8

UNIVERSIDADE FEDERAL DA BAHIA — SUMAI

COORDENADOR DE PLANEJAMENTO, PROJETO E OBRAS: ARQ. MÁRCIA ALQUERES PINHEIRO — CAU/BR: A37269-4

CHEFE DO NÚCLEO DE PROJETOS: ARQ. ROSANA DE LEO — CAU/BR: A16234-8

RESPONSÁVEIS TÉCNICOS: Célio Almeida Filho - Arquiteto e Urbanista — CAU/BR: A37871-8
Rosana de Leo - Arquiteta e Urbanista e Especialista em Estruturas e Técnicas em Edificações — CAU/BR: A16234-8
Rodrigo Ferraz de Lucca - Arquiteto e Urbanista e Engenheiro Civil — CAU/BR: A65717-2 / CREA: RNP 060727134-5

MUSEU DE ARTE SACRA E IGREJA - LEVANTAMENTO CADASTRAL

PLANTA DE SITUAÇÃO

01/08

FORMATO A0: 1,189x0,841m