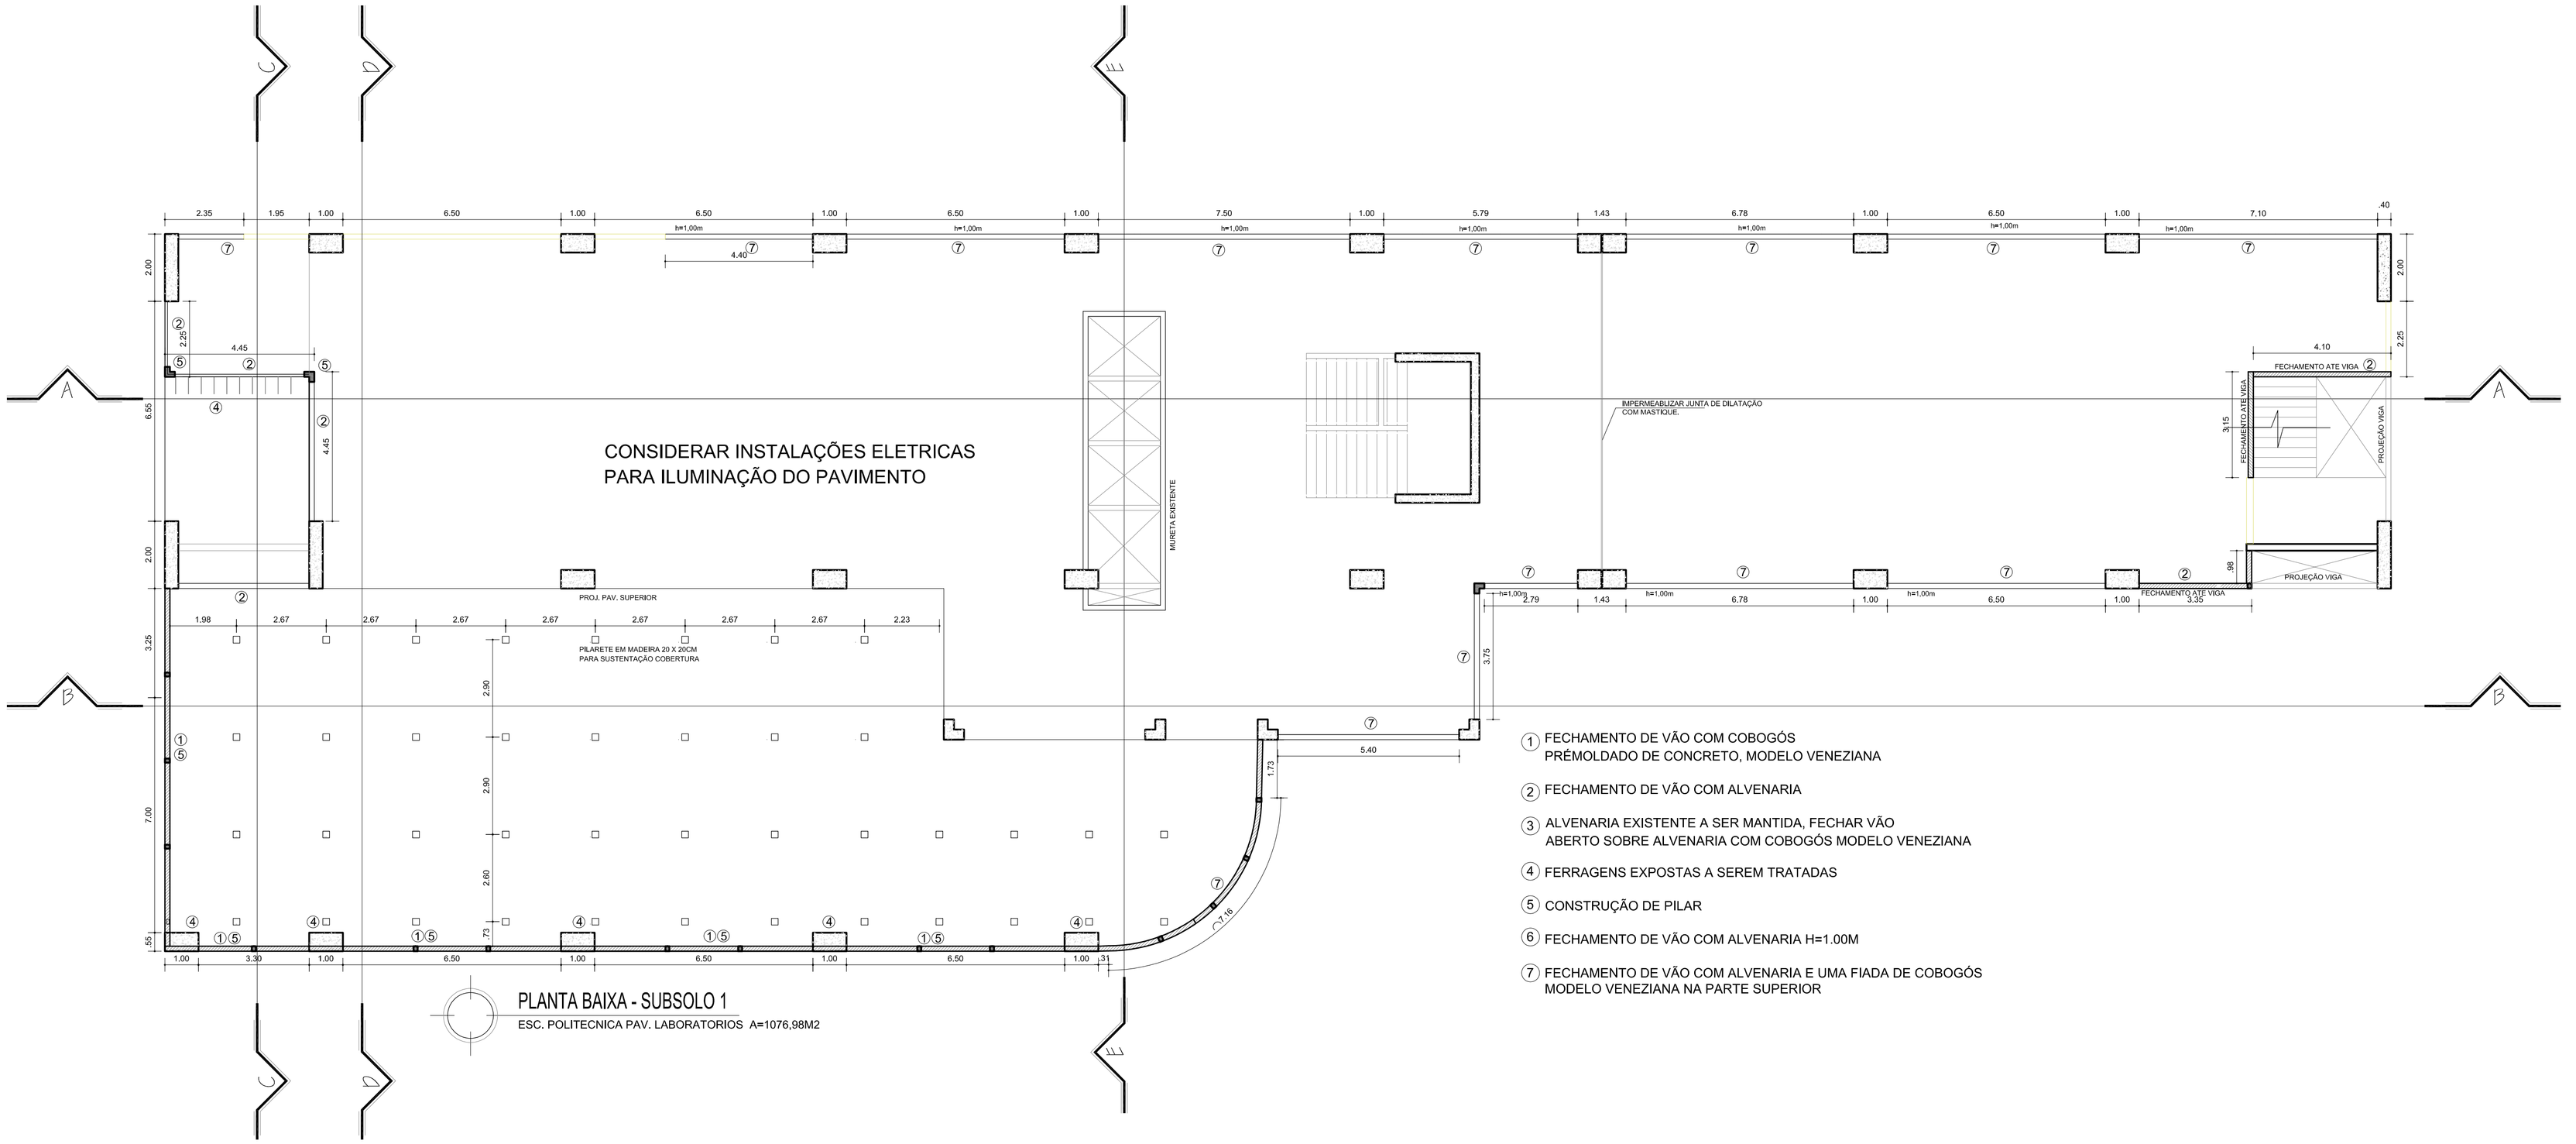


PLANTA BAIXA - SUBSOLO 1

ESC. POLITECNICA PAV. LABORATORIOS A=1076,98M2

1. FECHAMENTO DE VÃO COM COBOGÓS PRÉMOLDADO DE CONCRETO, MODELO VENEZIANA
2. FECHAMENTO DE VÃO COM ALVENARIA
3. ALVENARIA EXISTENTE A SER MANTIDA, FECHAR VÃO ABERTO SOBRE ALVENARIA COM COBOGÓS MODELO VENEZIANA
4. FERRAGENS EXPOSTAS A SEREM TRATADAS
5. CONSTRUÇÃO DE PILAR
6. FECHAMENTO DE VÃO COM ALVENARIA H=1.00M
7. FECHAMENTO DE VÃO COM ALVENARIA E UMA FIADA DE COBOGÓS MODELO VENEZIANA NA PARTE SUPERIOR

COORDENADOR: ARQ. MÁRCIA PINHEIRO CAU-A21359-4

CHEFE DE PROJETOS: ARQ. ROSANA DE LEO CAU A18234-6

RESPONSÁVEL TÉCNICO:

ALTERAÇÕES:

| NÚMERO | DATA | RESPONS. | TIPO E LOCAL DA ALTERACAO |
|---|---|---|---|
| 02 | | | |
| 01 | | | |
| 00 | | | EMISSÃO INICIAL |

UNIVERSIDADE FEDERAL DA BAHIA

SUMAI Superintendência de Meio Ambiente e Infraestrutura

| | |
|---|---|
| COORDENADOR DE PLANEJAMENTO, PROJETO E OBRAS - ARQ. MÁRCIA ELIZABETH PINHEIRO | CAU-A21359-4 |
| CHEFE DO NÚCLEO DE PROJETOS - ARQ. ROSANA DE LEO | CAU-A18234-6 |
| RESPONSAVEL TÉCNICO - | CAU- |

NOME DO PROJETO:
FECHAMENTO BLOCO DE LABORATORIOS ESCOLA POLITECNICA

LOCAL: CAMPUS FEDERAÇÃO-ONDINA | CIDADE: CIDADE

NOME DA PRANCHA:
PLANTA BAIXA SUBSOLO 01

VERSÃO: REVISÃO

ÁREA TÉCNICA: ARQUITETURA | ETAPA: PROJETO EXECUTIVO

FOLHA: 02/09

| DATA | ESCALA DE PLOTAGEM | DESENHO | CONFERIDO POR: |
|---|---|---|---|
| JANEIRO/2020 | 1/100 | DESENHISTA | COORDENADOR |