


SIMBOLOGIA:

- ELETRODUTO APARENTE NO TETO OU PAREDE
- ELETRODUTO EMBUTIDO NO PISO
- CABA DE DISTRIBUIÇÃO PARA CABOS TELEFONICOS
- CABA DE PASSAGEM NO TETO OU PAREDE
- PONTO DE REDE DE INFORMATICA A 0,30m DO PISO
- PONTO DE DE REDE DE INFORMATICA A 1,10m DO PISO
- PONTO PARA TELEFONE A 0,30m DO PISO
- PONTO PARA TELEFONE A 1,10m DO PISO

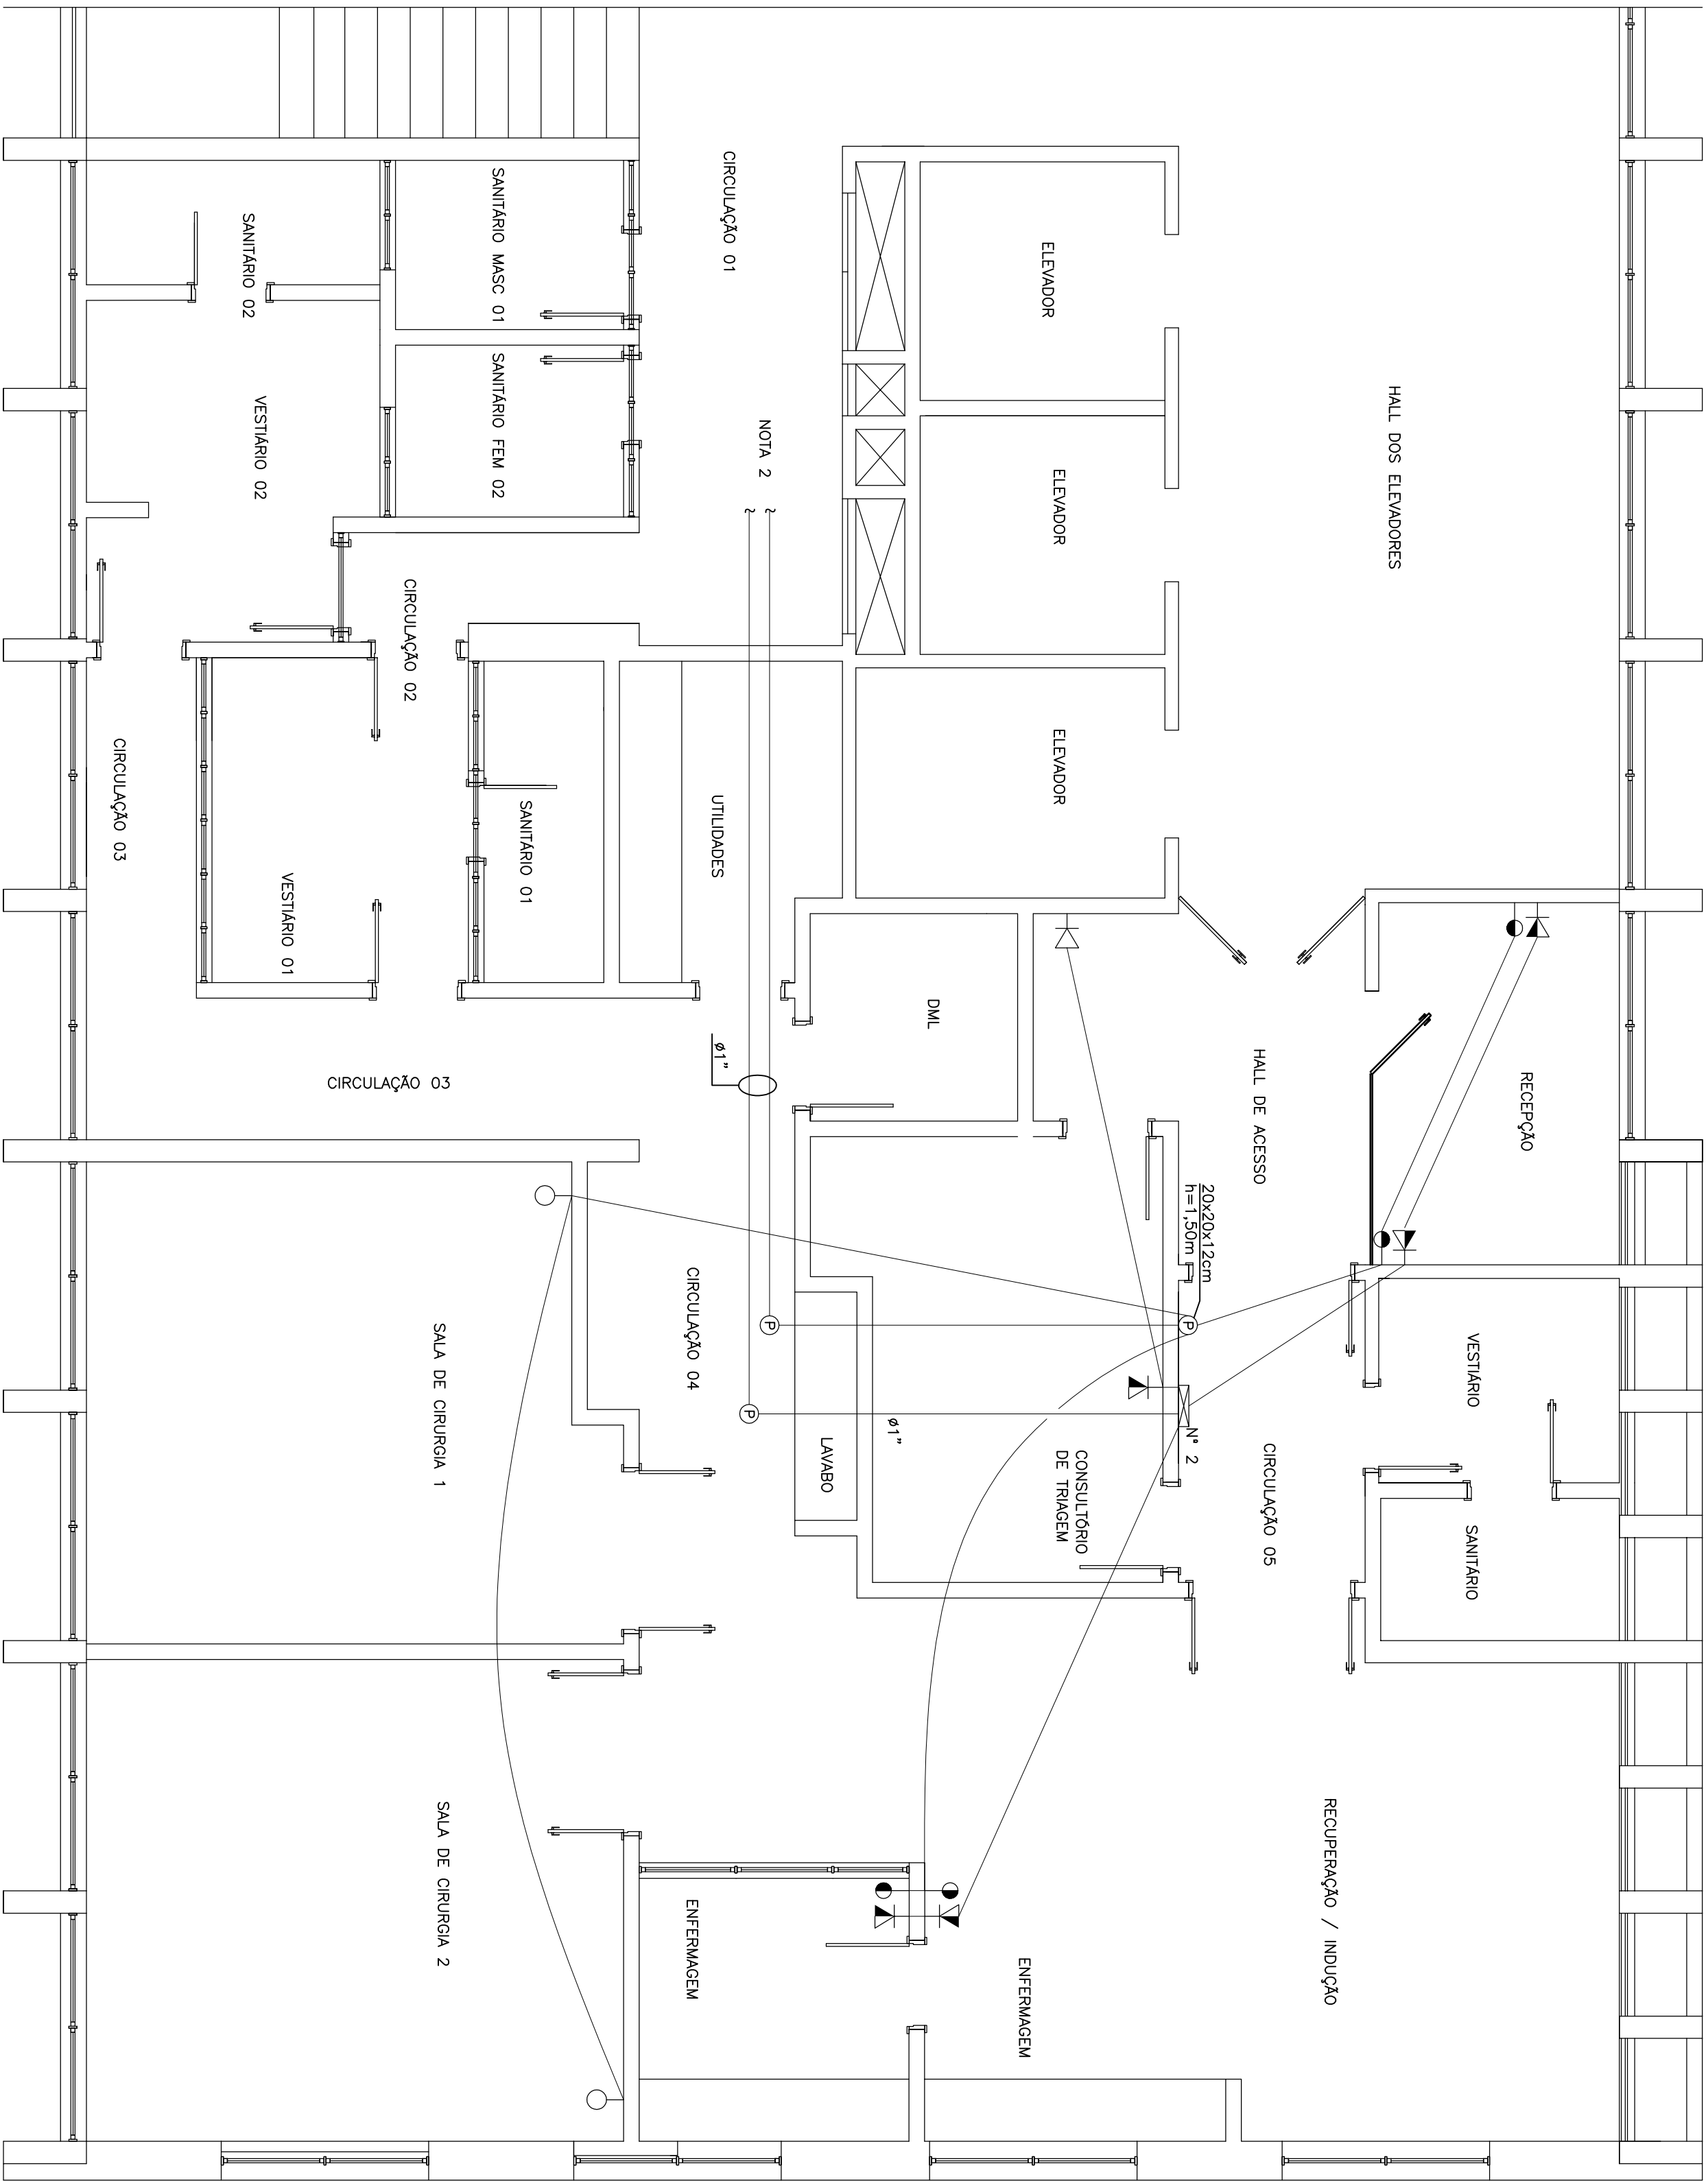

- NOTAS:
- 1 - MÃO CORTADA:
  - ELETRODUTOS: Ø3/4"
  - CAIXAS DE PASSAGEM: N° 1 (10x10x5cm)
  - 2 - PARA INTERFERÊNCIA COM AS INSTALAÇÕES EXISTENTES

COORDENADOR: ARO. MARCIA PINHEIRO CAL-421359-4 (RESPONSÁVEL LEGAL)

CHEFE DE PROJETOS: ARO. ROSANA DE LEO DALI A18224-6

RESPONSÁVEL TÉCNICO:

AUTORAÇÕES:	
02	
01	
00	EXATIDÃO INICIAL
NÚMERO	DATA
RESPONSE	TIPO E LOCAL DA ATIVIDADE



UNIVERSIDADE FEDERAL DA BAHIA



SUMAI

Sumai - Sociedade de Arquitetura, Meio Ambiente e Infraestrutura

COORDENADOR DE PLANEJAMENTO, PROJETO E OBRAS - ARO. MARCIA ELIZABETH PINHEIRO  
CHEFE DO NÚCLEO DE PROJETOS - ARO. ROSANA DE LEO  
RESPONSÁVEL TÉCNICO - ARO. MARCIA PINHEIRO

REFORMA E AMPLIAÇÃO DO CENTRO CIRURGICO

CAMPUS CANELA

PLANTA BAIXA

PROJETO	PROJETO EXECUTIVO	COORDENADOR	REVISÃO
ESQUEMATICA	PROJETO EXECUTIVO	COORDENADOR	PROJETO
1/50	20/01/2017	1/50	01/02